

豊中市立ローズ文化ホール舞台平面図

公演名



日	時	月	日	時	分から
		月	日	時	分まで

*吊物<昇降>すべて電動
 *幕類<開閉>
 引割暗転幕2、引割幕2、電動
 他は手引き

常舞台(袖面) +70cm
 迫り 奥2列 0~+160cm
 迫り 前2列 0~+100cm

舞台間口 12.0m (約6間4尺)
 奥行 10.5m (約5間5尺)
 高さ 5.5m (約3間)

- 天井反射板(3)
- 水平線幕
- バトン(7)
- バトン(6)
- 水平線ライト
- バトン(5)
- バトン(4)
- サスペンションライト(3)
- 天井反射板(2)
- BL-3 ボーダーライト(2)
- バトン(3)
- バトン(2)
- サスペンションライト(2)
- BL-2 = スクリーン
- 天井反射板(1)
- バトン(1)
- サスペンションライト(1)
- BL-1 ボーダーライト(1)
- 絨帳
- 可動プロセニアム

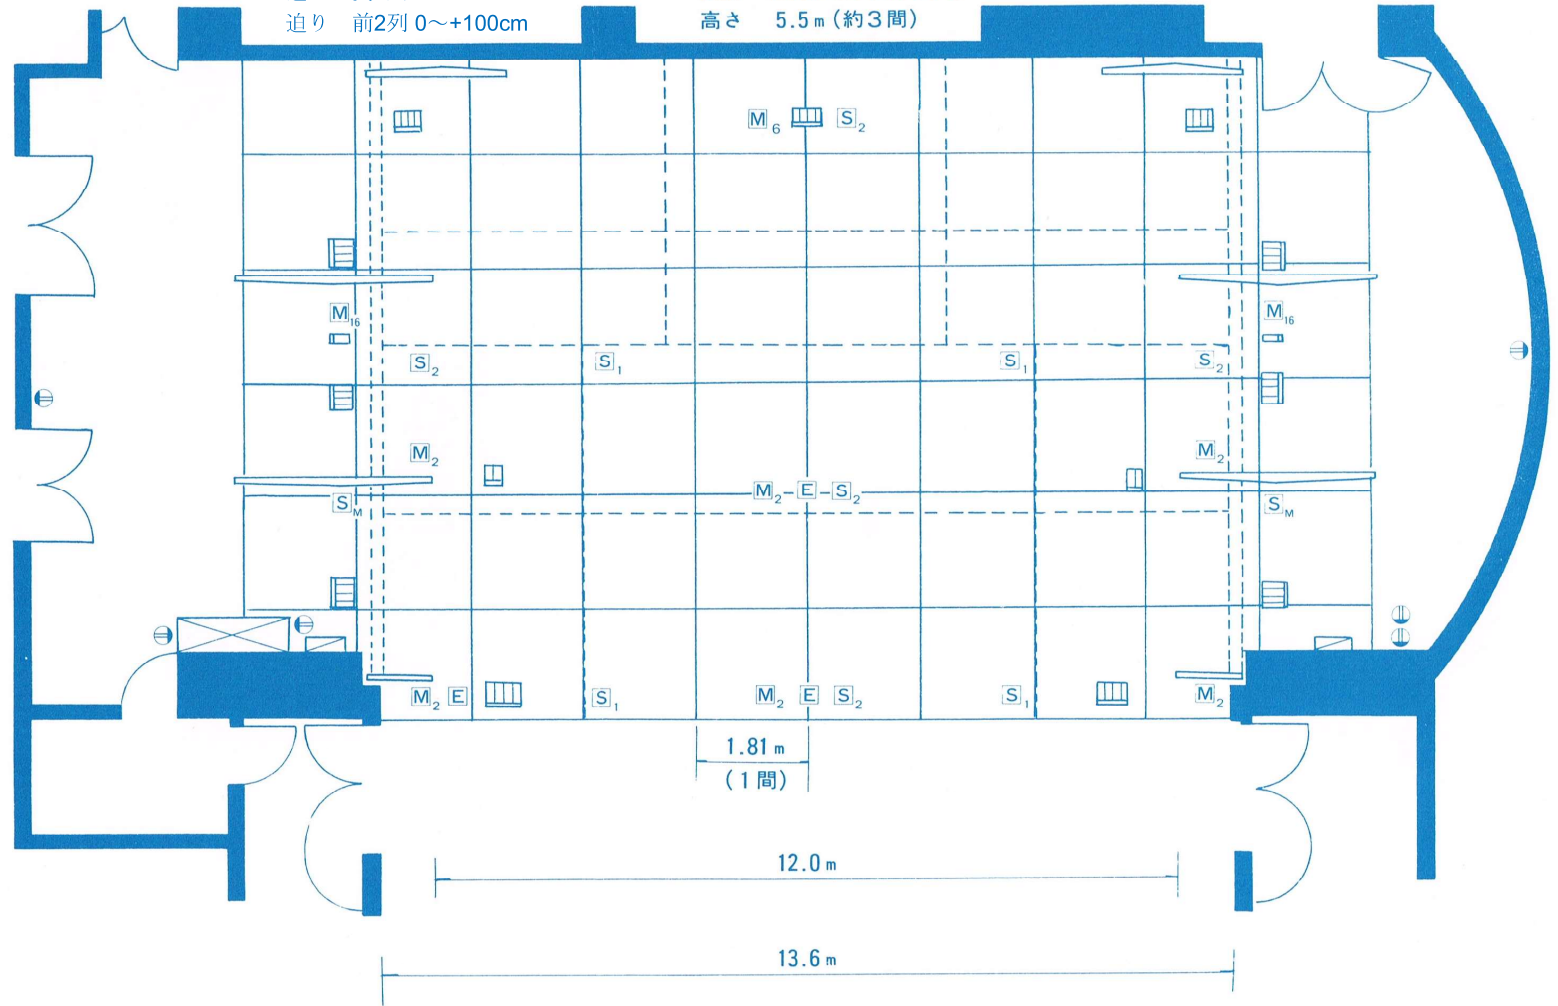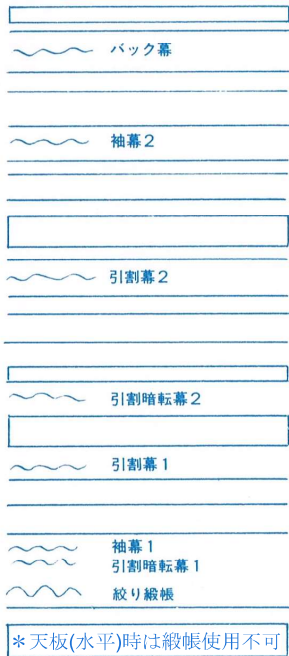

- フロアコンソート (60A)
- フロアコンソート (2ケロ)
- フロアコンソート (4ケロ)
- ⊞ エレベーターマイク
- ⊞ マイクコンソート
- ⊞ コンソート (20A)
- ⊞ マイクコンソート
- ⊞ スピーカコンソート
- ⊞ 舞台操作盤
- ⊞ マイクコンソート盤
- ⊞ 迫り

客席 固定席286席 + スタッキングチェア22席

(縮尺 1 / 100)
 (B4版)